

# CENTRE VILLE



Dit is een sfeerimpressie; de exacte maten kunnen wat afwijken. Aan deze tekening kunnen geen rechten worden ontleend




# CENTRE VILLE

**Appartement: 4.0B**



Dit is een sfeerimpressie; de exacte maten kunnen wat afwijken. Aan deze tekening kunnen geen rechten worden ontleend

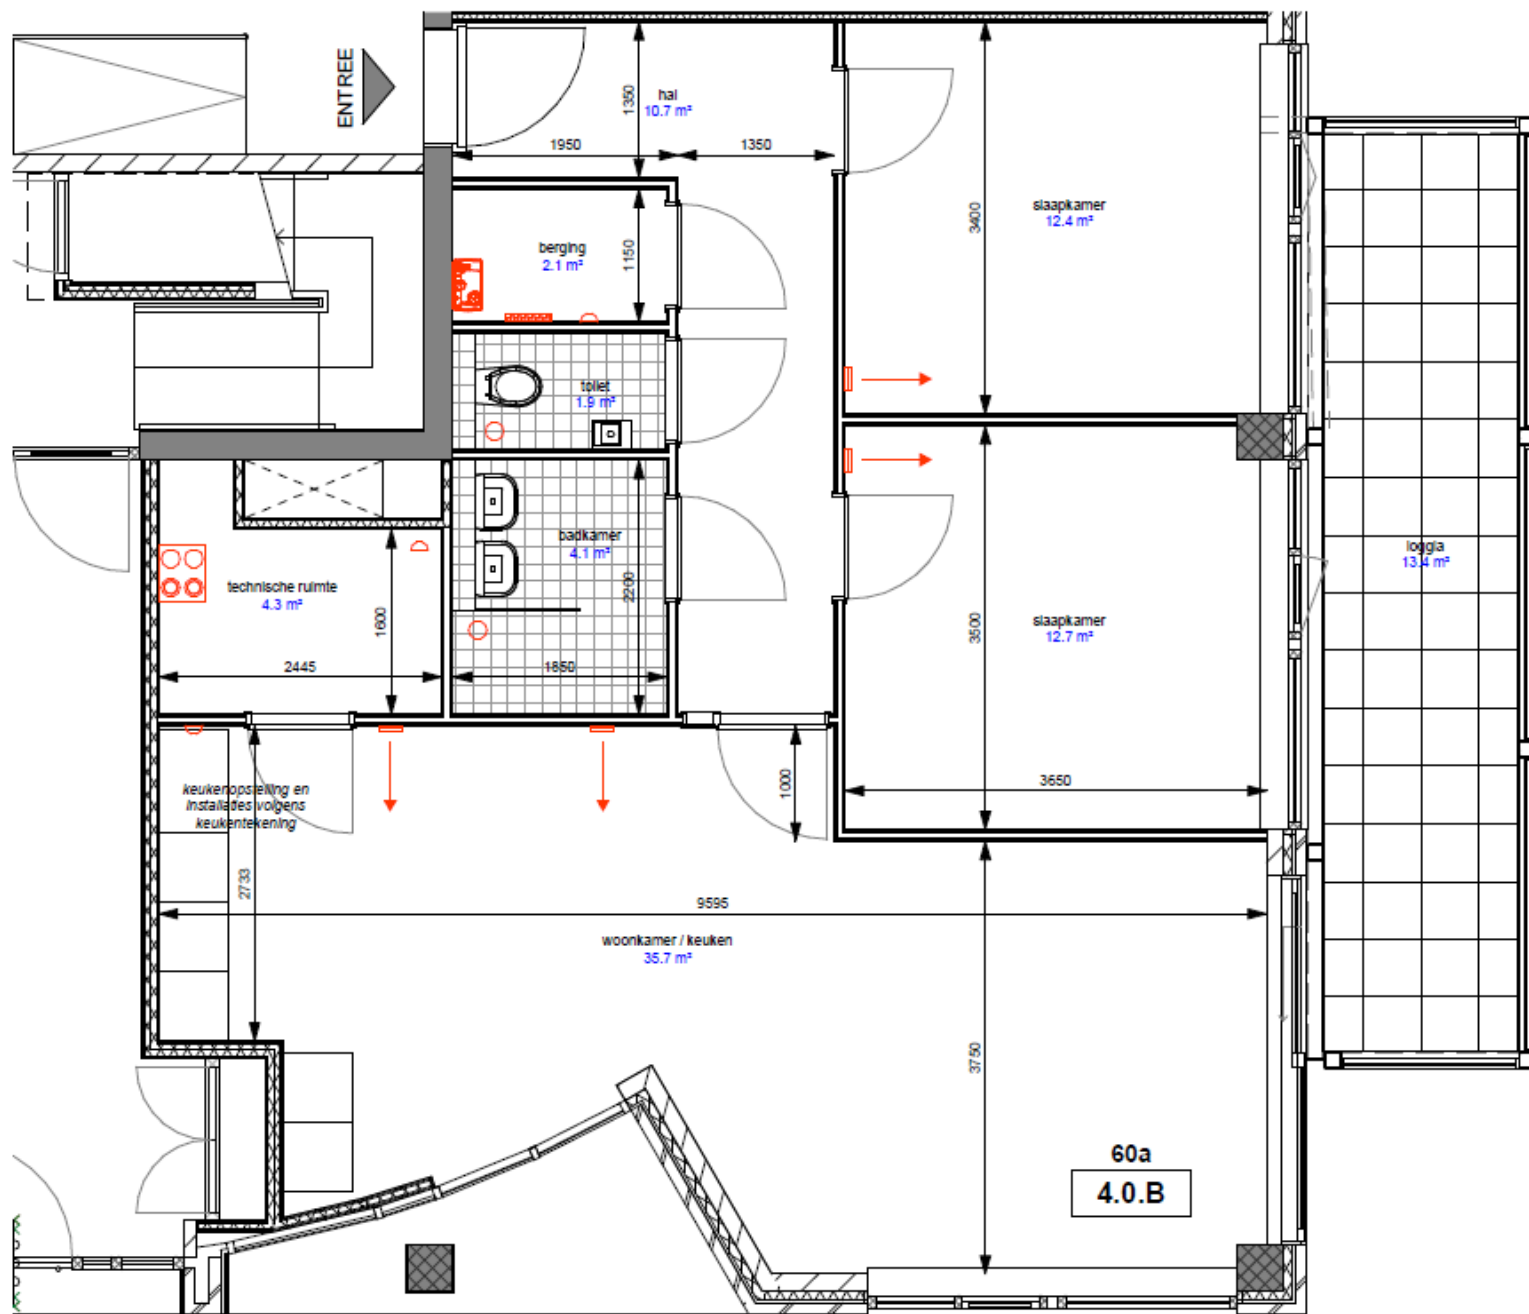

RENNVOOI ALGEMEEN


- bestaand gevelmetselwerk
- isolatie
- bestaand metselwerk binnenwanden
- gewapend-betonwanden
- prefab-betonwanden en -kolommen
- bestaande sandwichplaat dakopbouw
- metaalstudwand woningscheiding (d=155)
- metaalstudwand met isolatie (d=100)
- metaalstudwand tegen vloesgevel
- metaalstudwand tussenwanden (d=100)
- metaalstud voorzetwand
- leidingschacht
- noordpijl
- entree

schaduw op de gevels geven geen beeld van de werkelijkheid maar zijn alleen bedoeld voor dieptewerking

- afzuigventiel
- verdelers vloerverwarming
- wand toevoerrooster




voorgevel

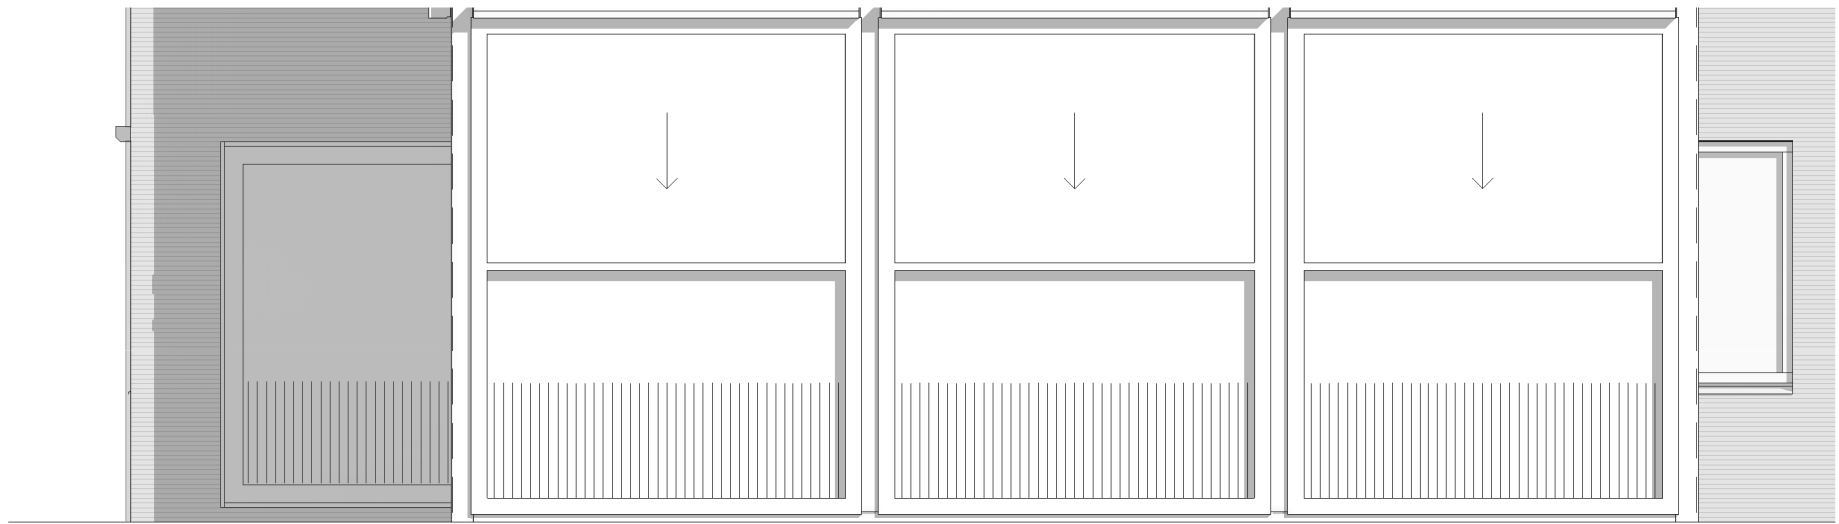


rechter zijgevel

Rennvoi elektrische installatie



|  |                                                         |
|--|---------------------------------------------------------|
|  | Verdeelinrichting                                       |
|  | Aardmat                                                 |
|  | Centraal aardpunt                                       |
|  | wandcontactdoos enkelvoudig tegen plafond               |
|  | wandcontactdoos enkelvoudig                             |
|  | wandcontactdoos tweevoudig                              |
|  | Aansluitpunt 230V                                       |
|  | Aansluitpunt                                            |
|  | Aansluitpunt thermostaat                                |
|  | Aansluitpunt CO2 sensor                                 |
|  | wandcontactdoos perilex                                 |
|  | Kracht wandcontactdoos                                  |
|  | Enkelpolige schakelaar                                  |
|  | Wisselschakelaar                                        |
|  | Seriewisselschakelaar                                   |
|  | Zonweringschakelaar                                     |
|  | Aanwezigheidssensor                                     |
|  | Data aansluiting enkelvoudig tegen plafond              |
|  | Data aansluiting enkelvoudig                            |
|  | Data aansluiting tweevoudig                             |
|  | Patchkast                                               |
|  | Armatuur                                                |
|  | Wandarmatuur                                            |
|  | Armatuur                                                |
|  | Noodverlichting                                         |
|  | Vluchtwegsignalering                                    |
|  | Vluchtwegsignalering                                    |
|  | Elektrische sluitplaat<br>Levering en montage door Bots |
|  | Kaartlezer                                              |
|  | Intercom binnenpost                                     |
|  | Intercom buitenpost                                     |
|  | Rookmelder 230V                                         |

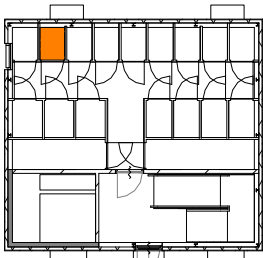

berging

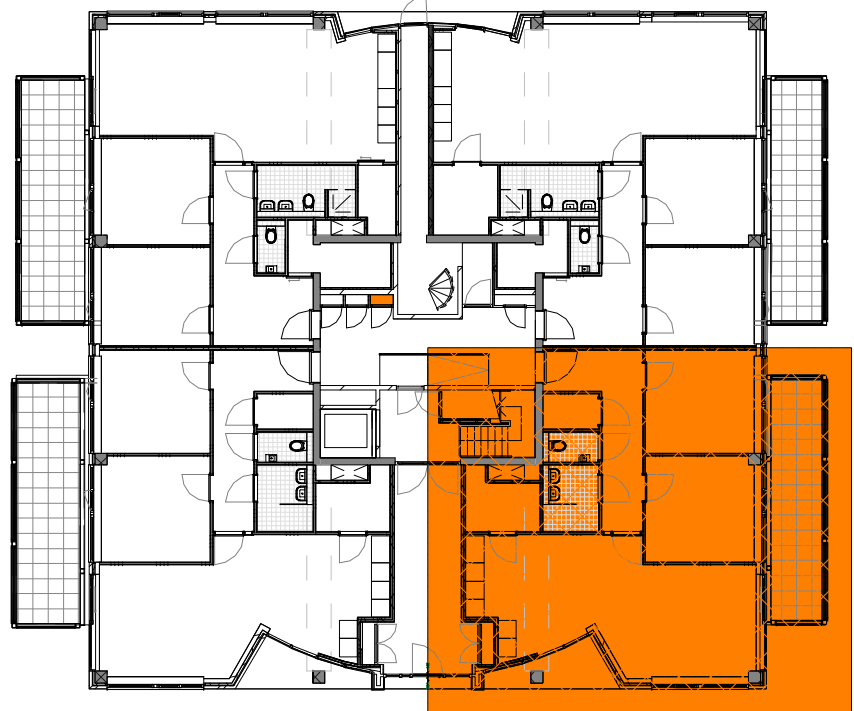

| Woning 4.0 B |         |
|--------------|---------|
| woning       | GO      |
| woning 4.0.B | 87.7 m² |

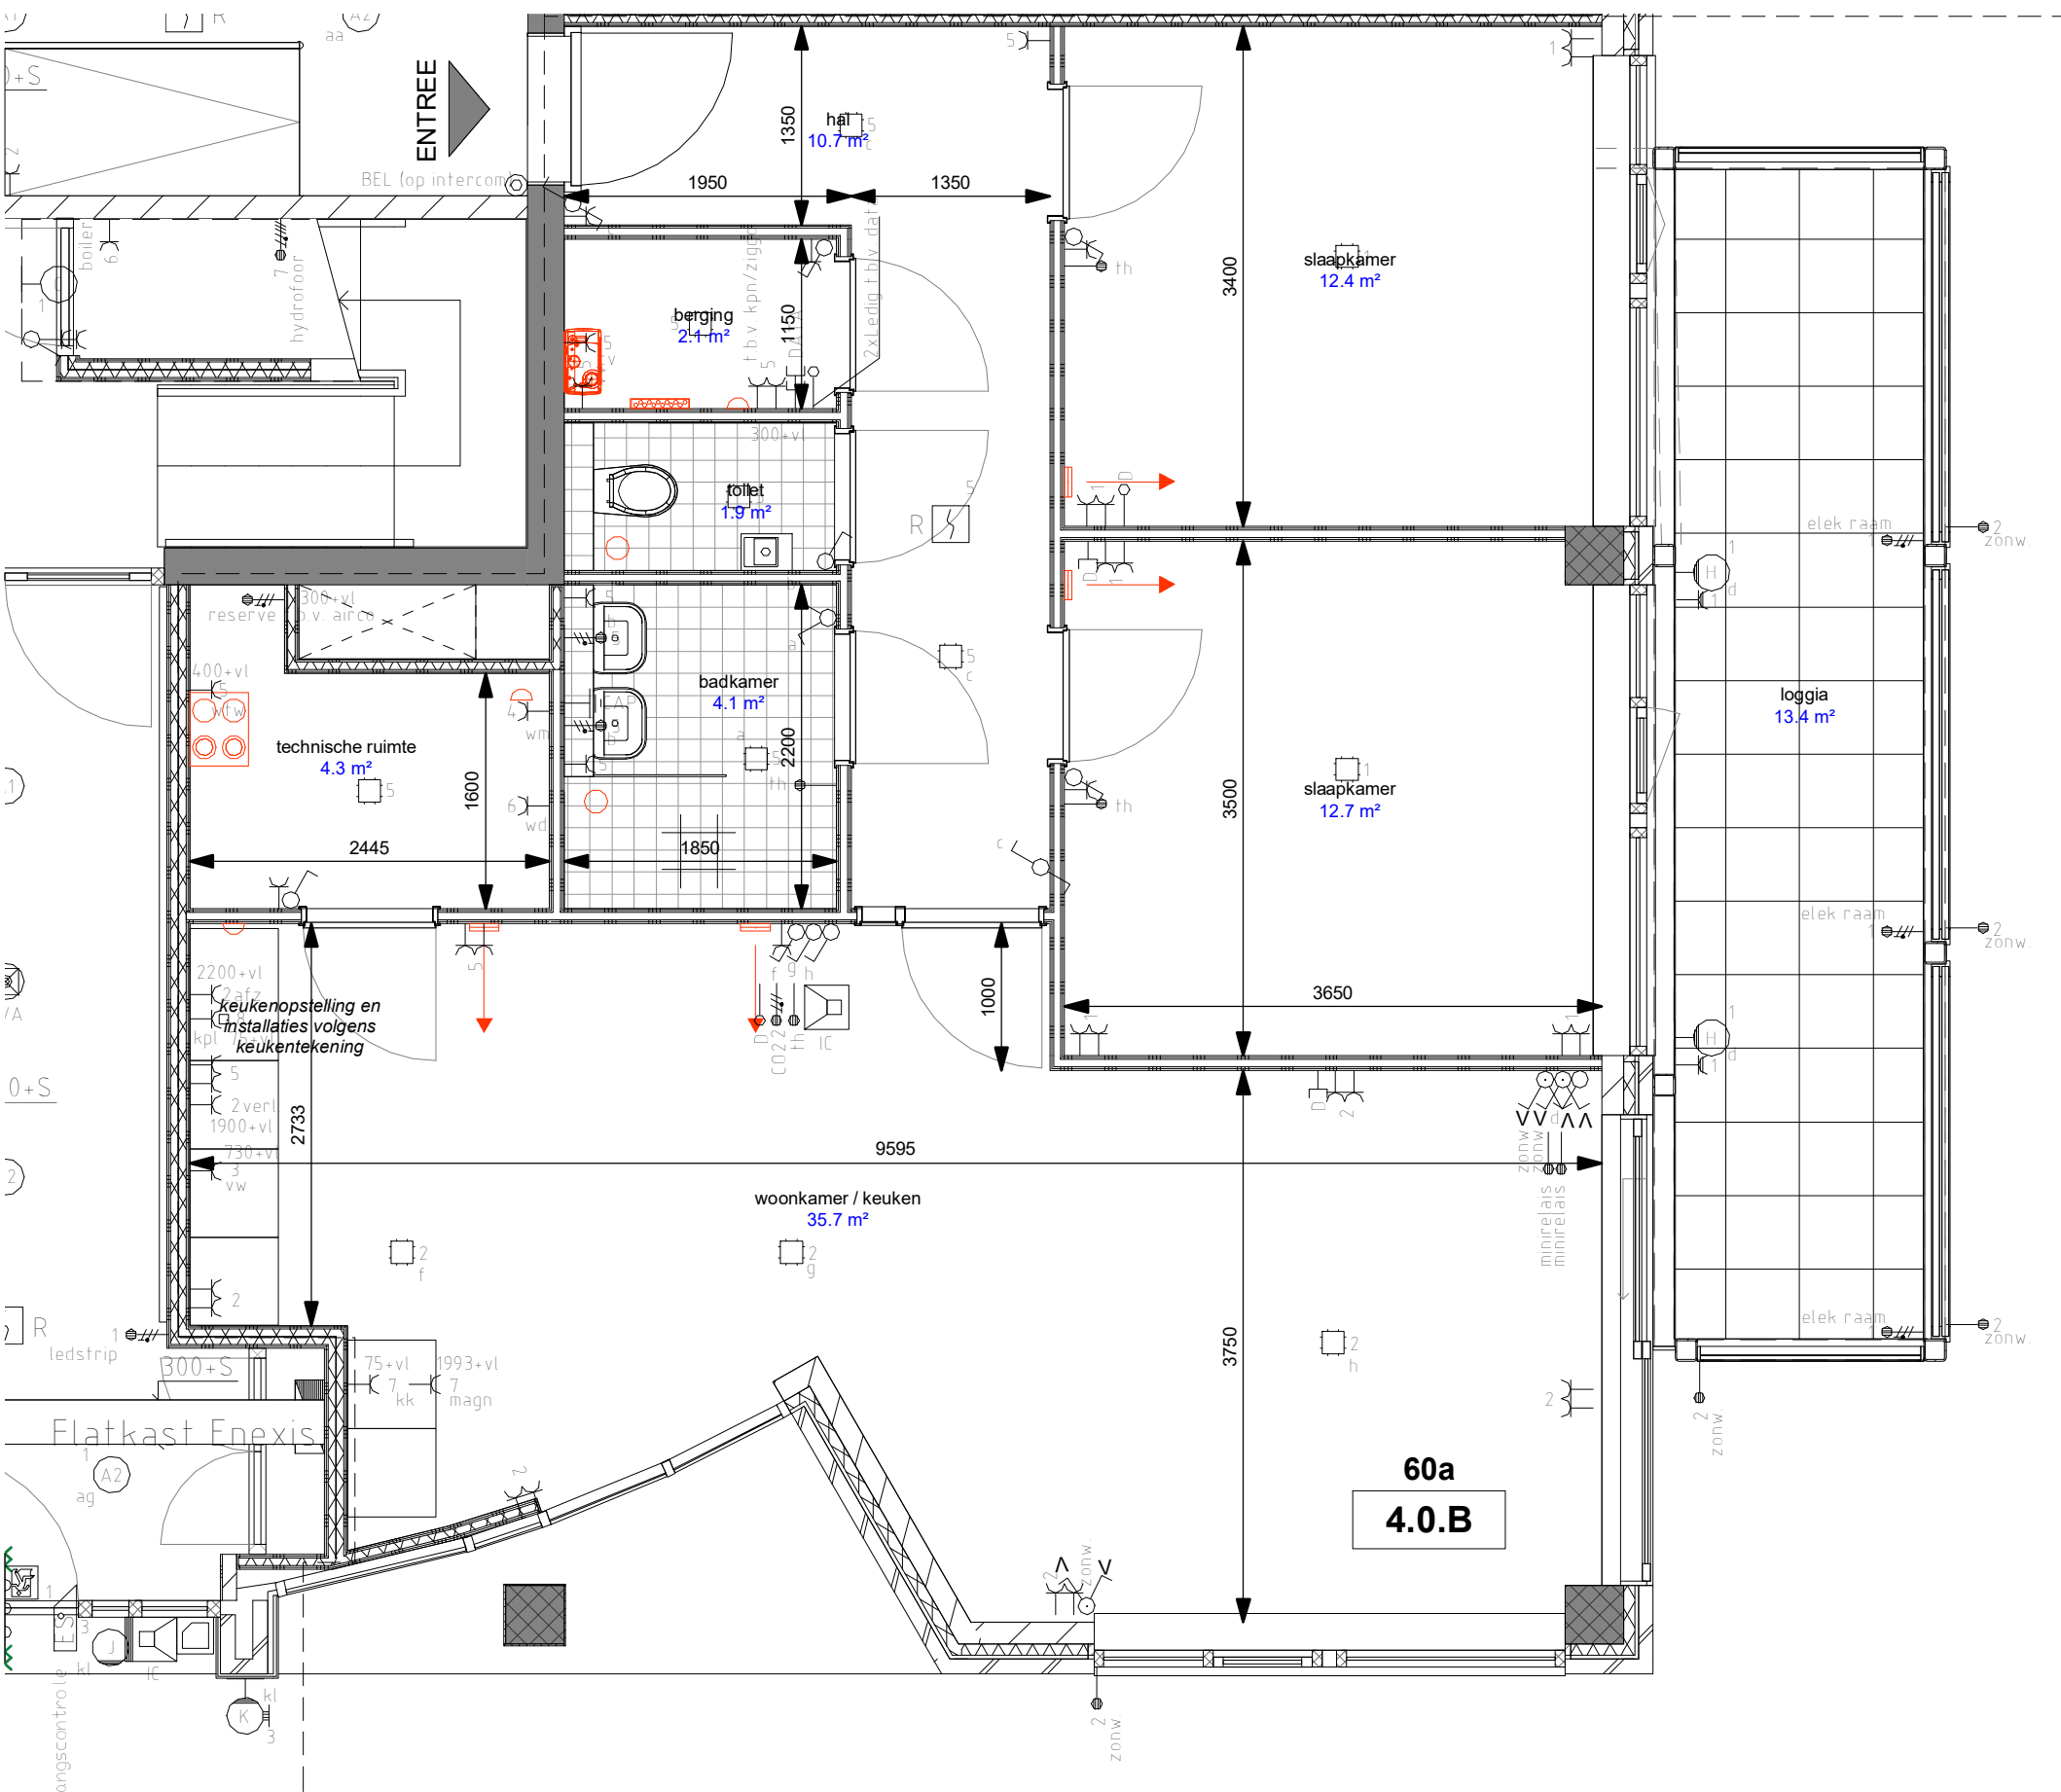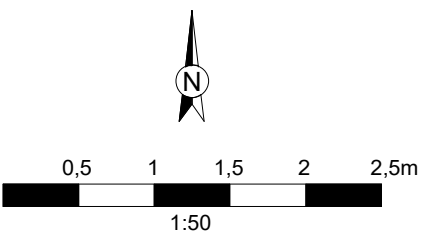

begane grond

Wandcontactdozen 300+vl  
Wandcontactdozen (in gangen) 300+vl  
Data aansluitingen 300+vl  
Schakelaars 1050+vl  
Thermostaat 1500+vl  
Intercom binnenpost 1500+vl  
Intercom buitenpost afstemmen op poort / deur  
Buiten armaturen 2000+vl , op balkons 1800+vl  
CO2 sensor 230V aansluiting afwerken in inbouwdoos  
Thermostaat woonkamer 4x0,8 naar VV  
Thermostaat slaapkamers en badkamer 4x0,8 naar VV

project Centre Ville  
Binnen Parallelweg te Helmond

opdrachtgever Parallel Helmond BV  
Binnen Parallelweg 66 - 5701 PH Helmond

onderwerp verhuurtekening  
woning 4.0.B

wijz. A 03-06-2021

projectnr 204100  
datum 31-05-2021

schaal  
getekend bws  
formaat A1  
tekening

403-4.0.B