

CENTRE VILLE




Dit is een sfeerimpressie; de exacte maten kunnen wat afwijken. Aan deze tekening kunnen geen rechten worden ontleend

CENTRE VILLE

Appartement: 4.1B



Dit is een sfeerimpressie; de exacte maten kunnen wat afwijken. Aan deze tekening kunnen geen rechten worden ontleend

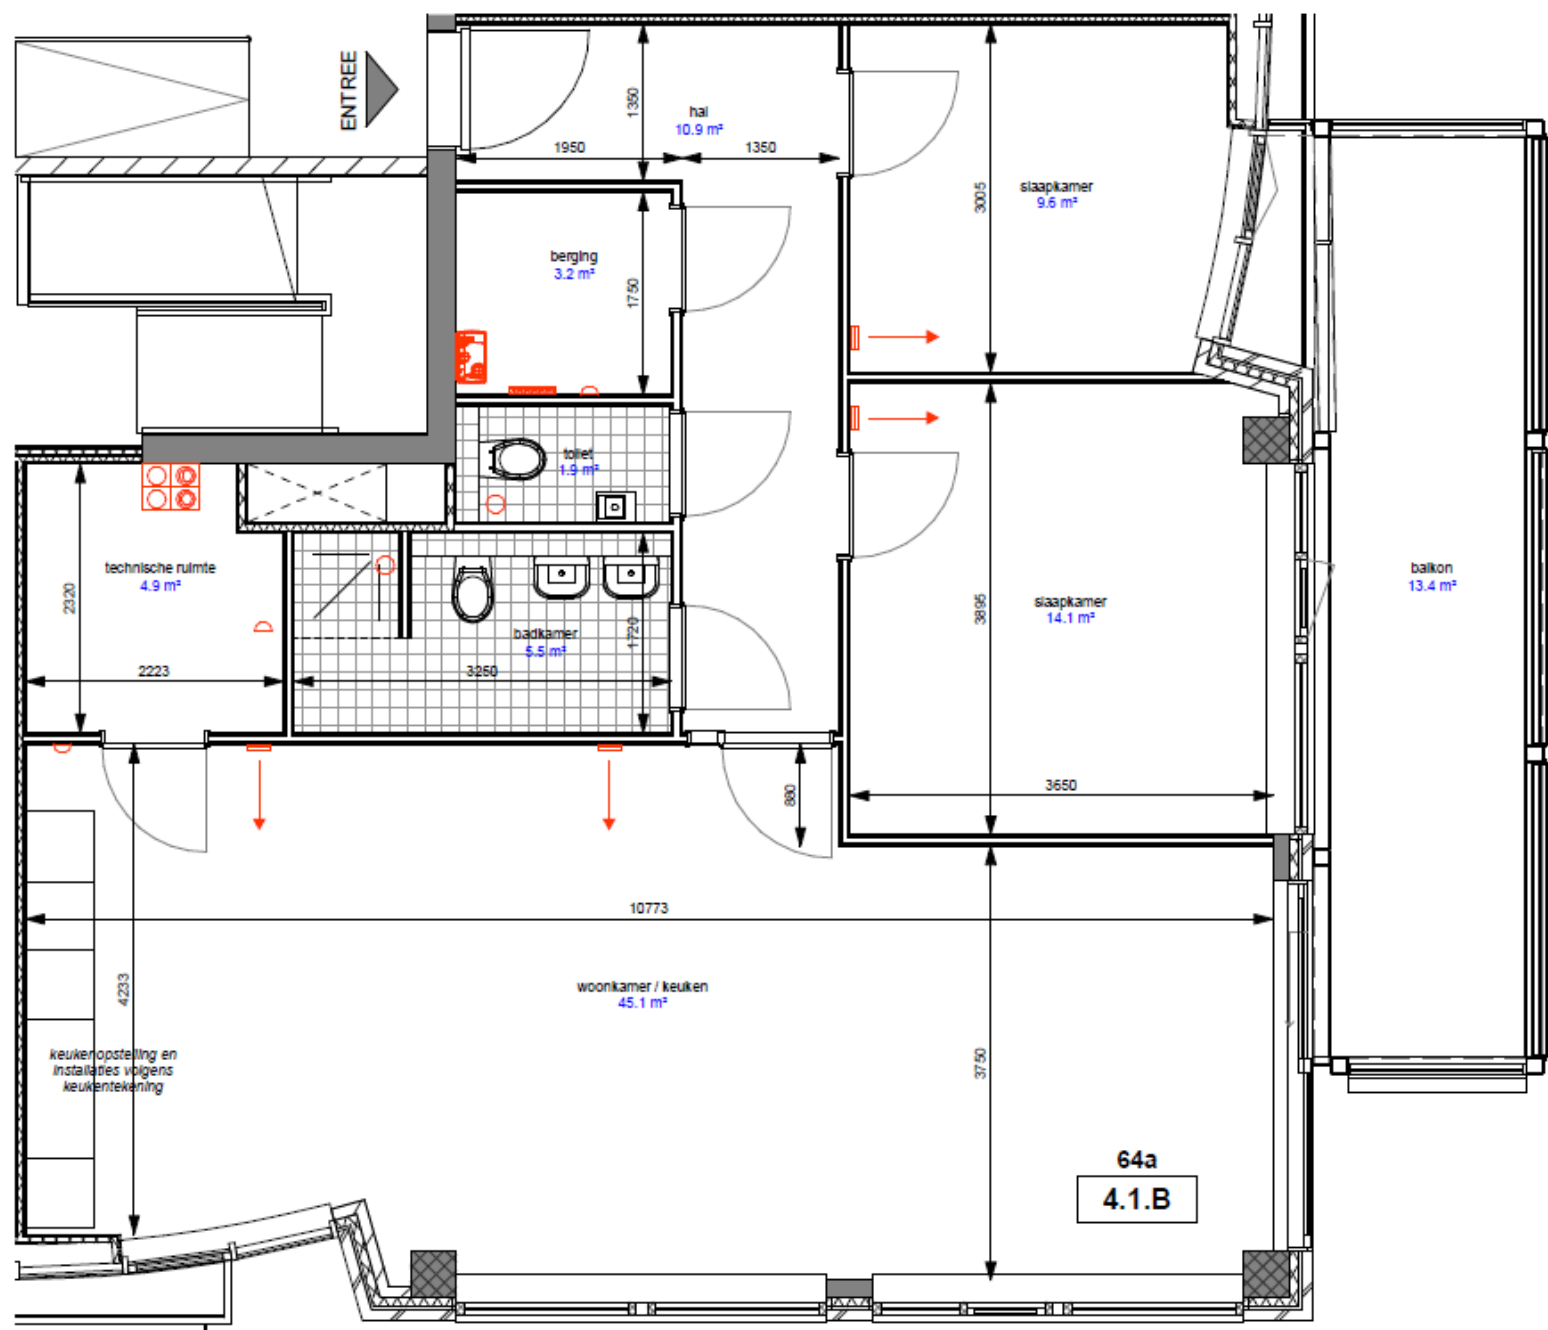


RENVOOI ALGEMEEN


- bestaand gevelmetselwerk
- isolatie
- bestaand metselwerk binnenwanden
- gewapend-betonwanden
- prefab-betonwanden en -kolommen
- bestaande sandwichplaat dakopbouw
- metal-studwand woningscheiding (d=155)
- metal-studwand met isolatie (d=100)
- metal-studwand tegen viesgevel
- metal-studwand tussenwanden (d=100)
- metal-stud voorzetwand
- leidingschacht
- noordpijl
- entree

schaduw en op de gevels geven geen beeld van de werkelijkheid
maar zijn alleen bedoeld voor dieptewerking


- afzuigventiel
- verdelers vloerverwarming
- wand toevoerrooster

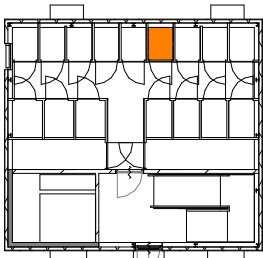

berging

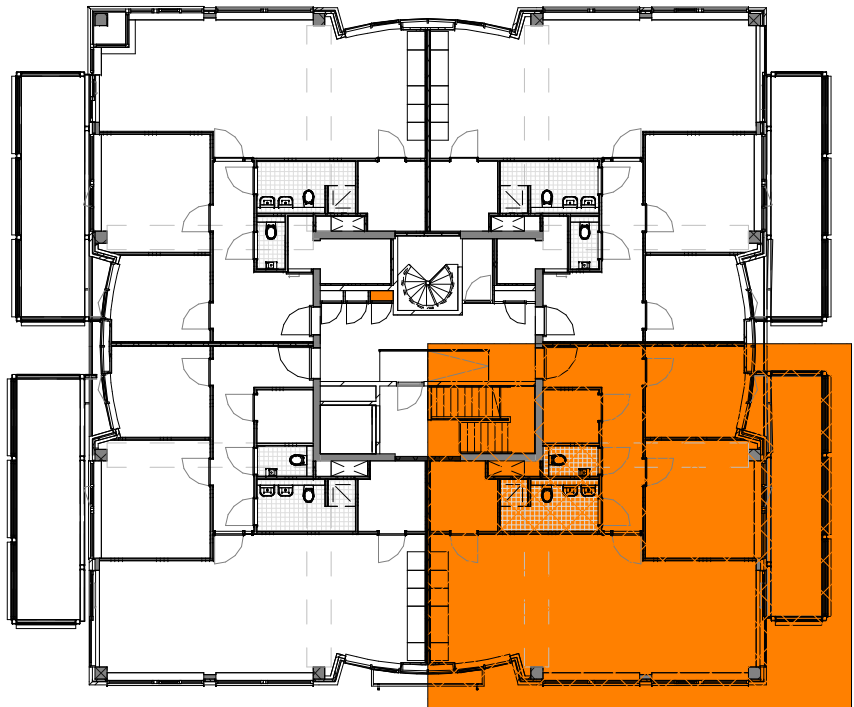

Woning 4.1.B	
woning	GO
woning 4.1.B	99.1 m²

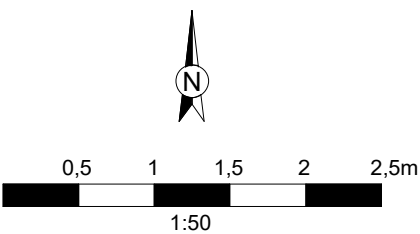

Renvooi elektrische installatie

	Verdeelinrichting
	Aardmat
	Centraal aardpunt
	wandcontactdoos enkelvoudig tegen plafond
	wandcontactdoos enkelvoudig
	wandcontactdoos tweevoudig
	Aansluitpunt 230V
	Aansluitpunt
	Aansluitpunt thermostaat
	Aansluitpunt CO2 sensor
	wandcontactdoos perilex
	Kracht wandcontactdoos
	Enkelpolige schakelaar
	Wisselschakelaar
	Seriewisselschakelaar
	Zonweringsschakelaar
	Aanwezigheidssensor
	Data aansluiting enkelvoudig tegen plafond
	Data aansluiting enkelvoudig
	Data aansluiting tweevoudig
	Patchkast
	Armatuur
	Wandarmatuur
	Armatuur
	Noodverlichting
	Vluchtwegsignalering
	Vluchtwegsignalering
	Elektrische sluitplaat Levering en montage door Bots
	Kaartlezer
	Intercom binnenpost
	Intercom buitenpost
	Rookmelder 230V


Wandcontactdozen 300+vl
Wandcontactdozen (in gangen) 300+vl
Data aansluitingen 300+vl
Schakelaars 1050+vl
Thermostaat 1500+vl
Intercom binnenpost 1500+vl
Intercom buitenpost afstemmen op poort / deur
Buiten armaturen 2000+vl , op balkons 1800+vl
CO2 sensor 230V aansluiting afwerken in inbouwdoos
Thermostaat woonkamer 4x0,8 naar VV
Thermostaat slaapkamers en badkamer 4x0,8 naar VV

project	Centre Ville
	Binnen Parallelweg te Helmond
opdrachtgever	Parallel Helmond BV
	Binnen Parallelweg 66 - 5701 PH Helmond
onderwerp	verhuurtekening
	woning 4.1.B


wijz. A 03-06-2021

projectnr	204100
datum	31-05-2021
schaal	bws
getekend	A1
formaat	
tekening	


403-4.1.B

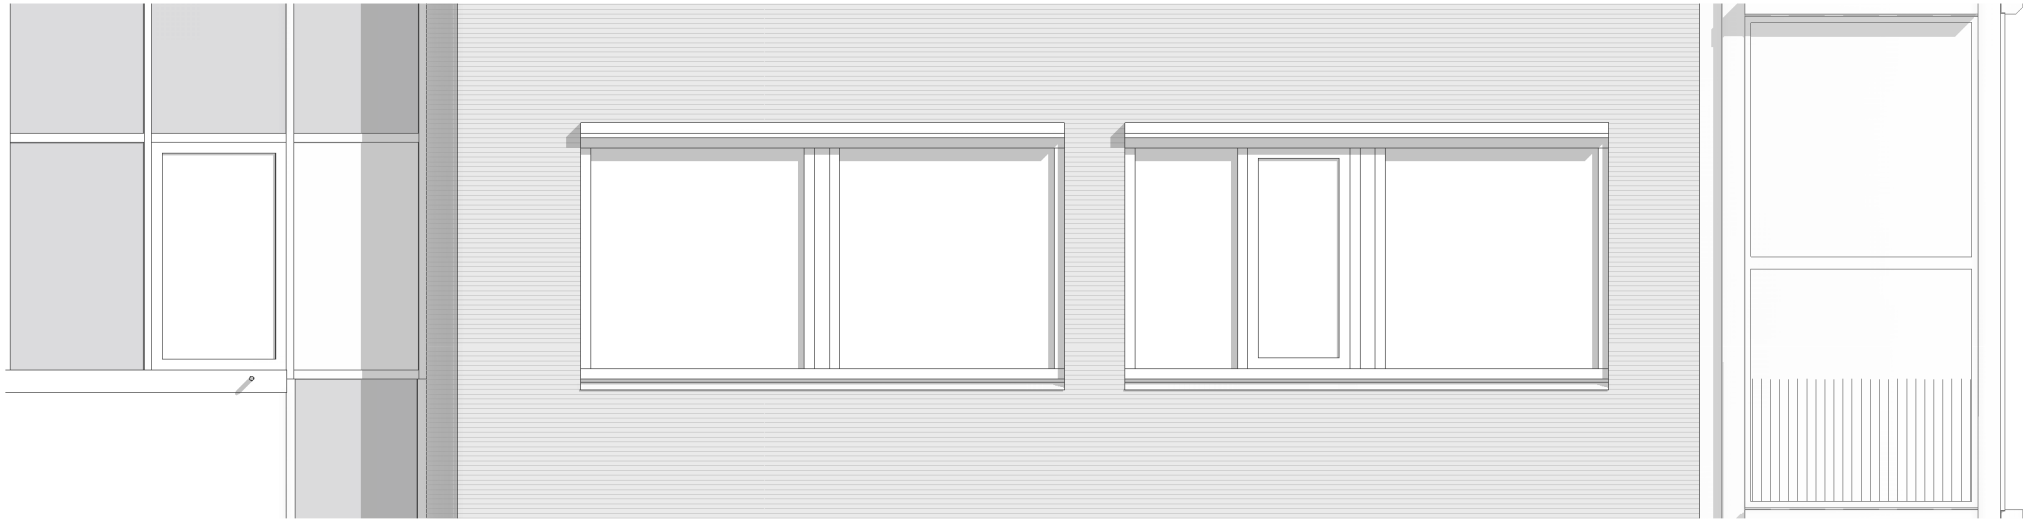

voorgevel

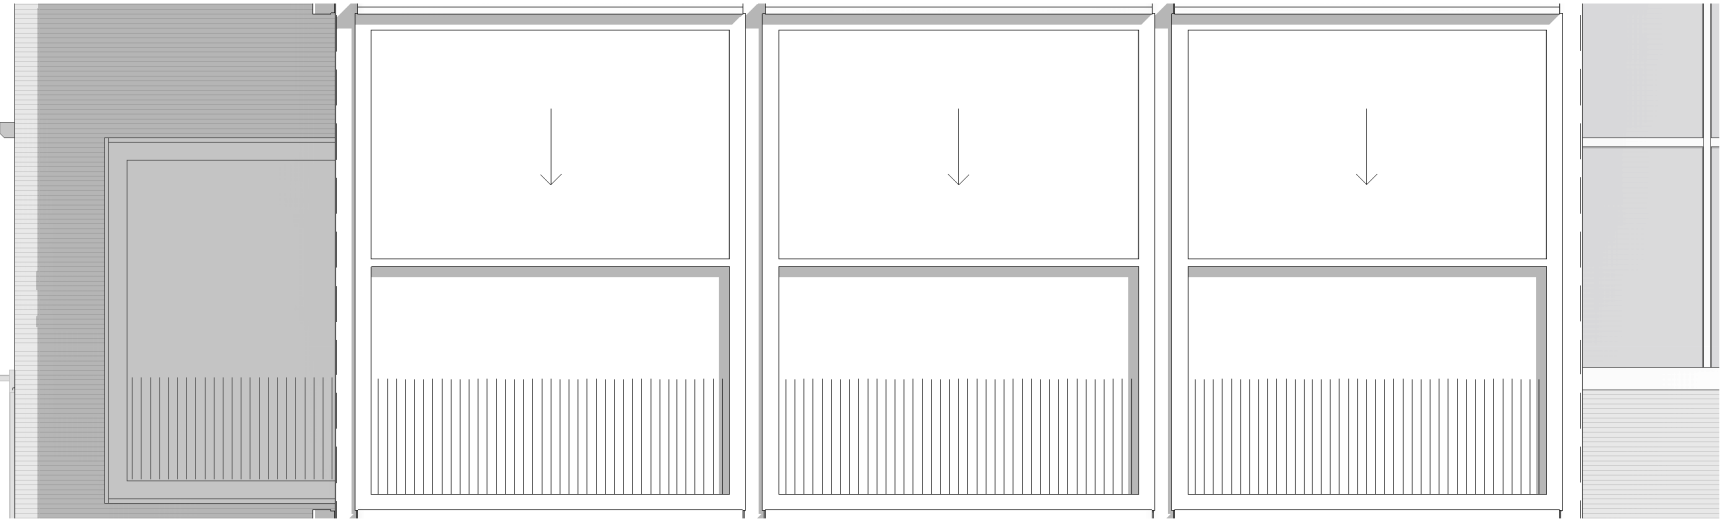

rechter zijgevel

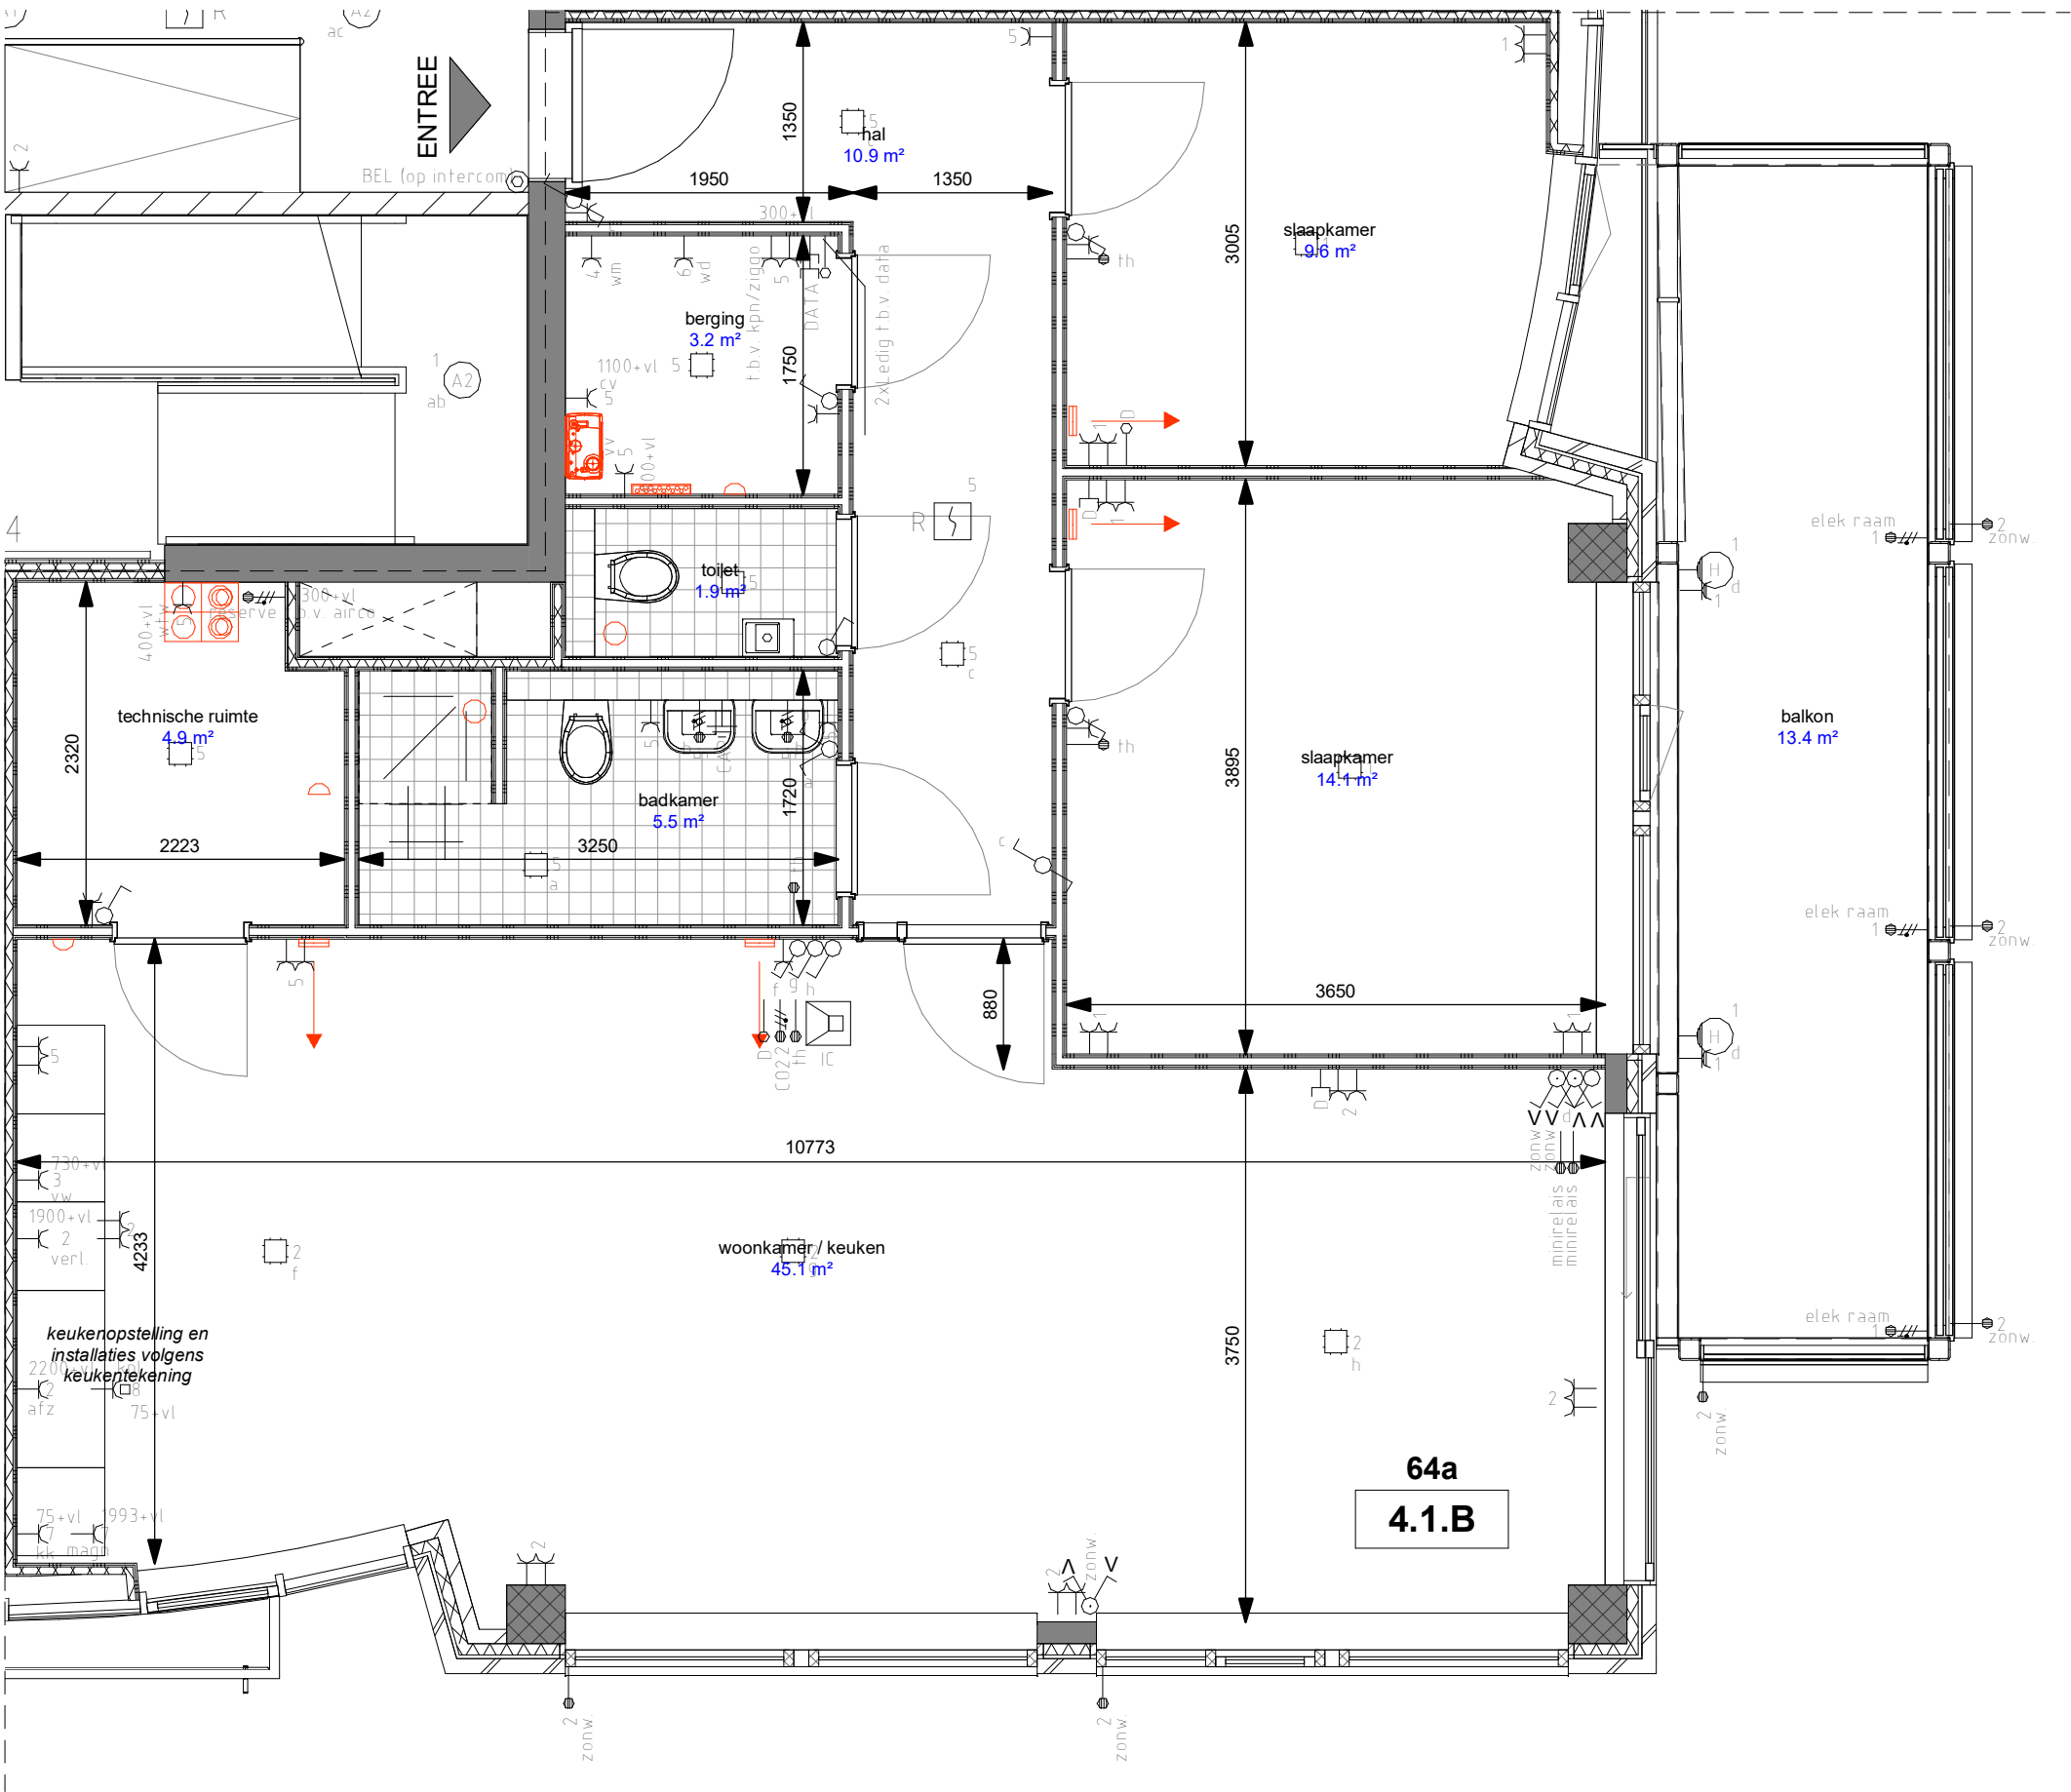

1e verdieping