

CENTRE VILLE




Dit is een sfeerimpressie; de exacte maten kunnen wat afwijken. Aan deze tekening kunnen geen rechten worden ontleend


CENTRE VILLE

Appartement: 4.2C




Dit is een sfeerimpressie; de exacte maten kunnen wat afwijken. Aan deze tekening kunnen geen rechten worden ontleend

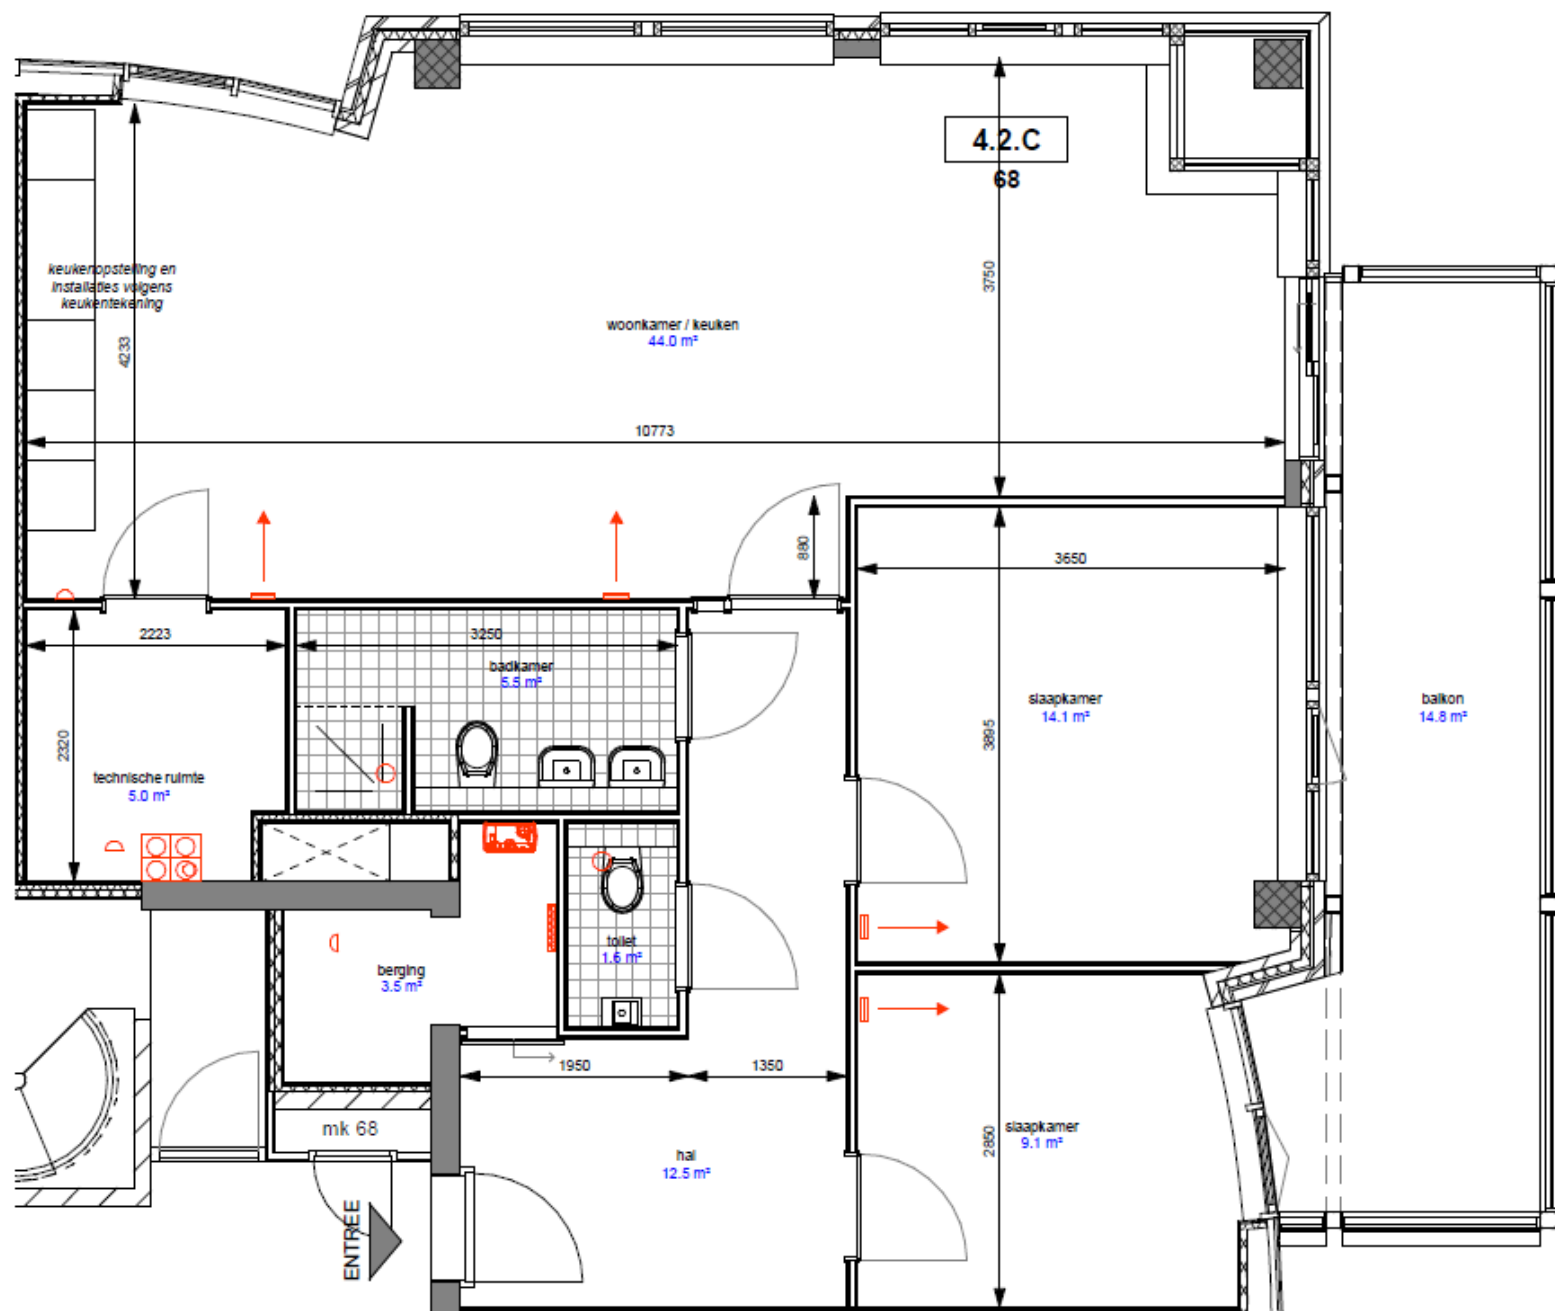


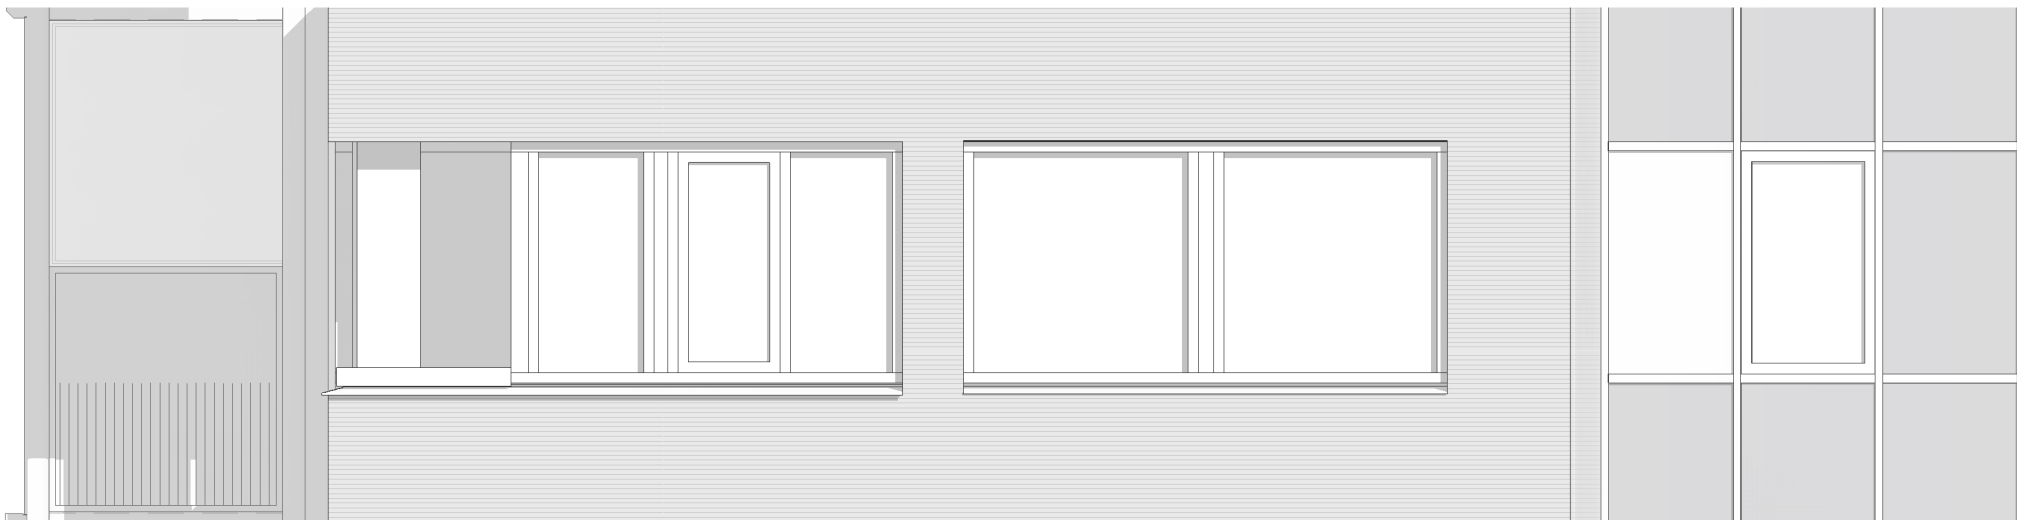

achtergevel

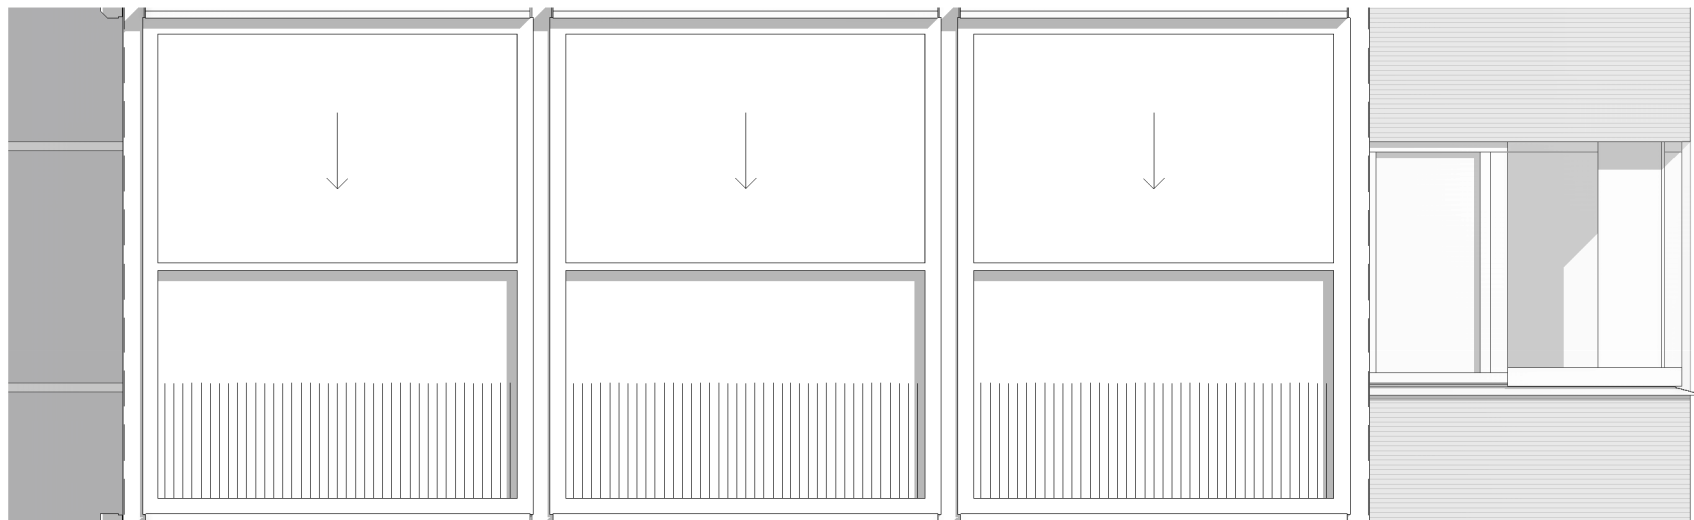

rechter zijgevel

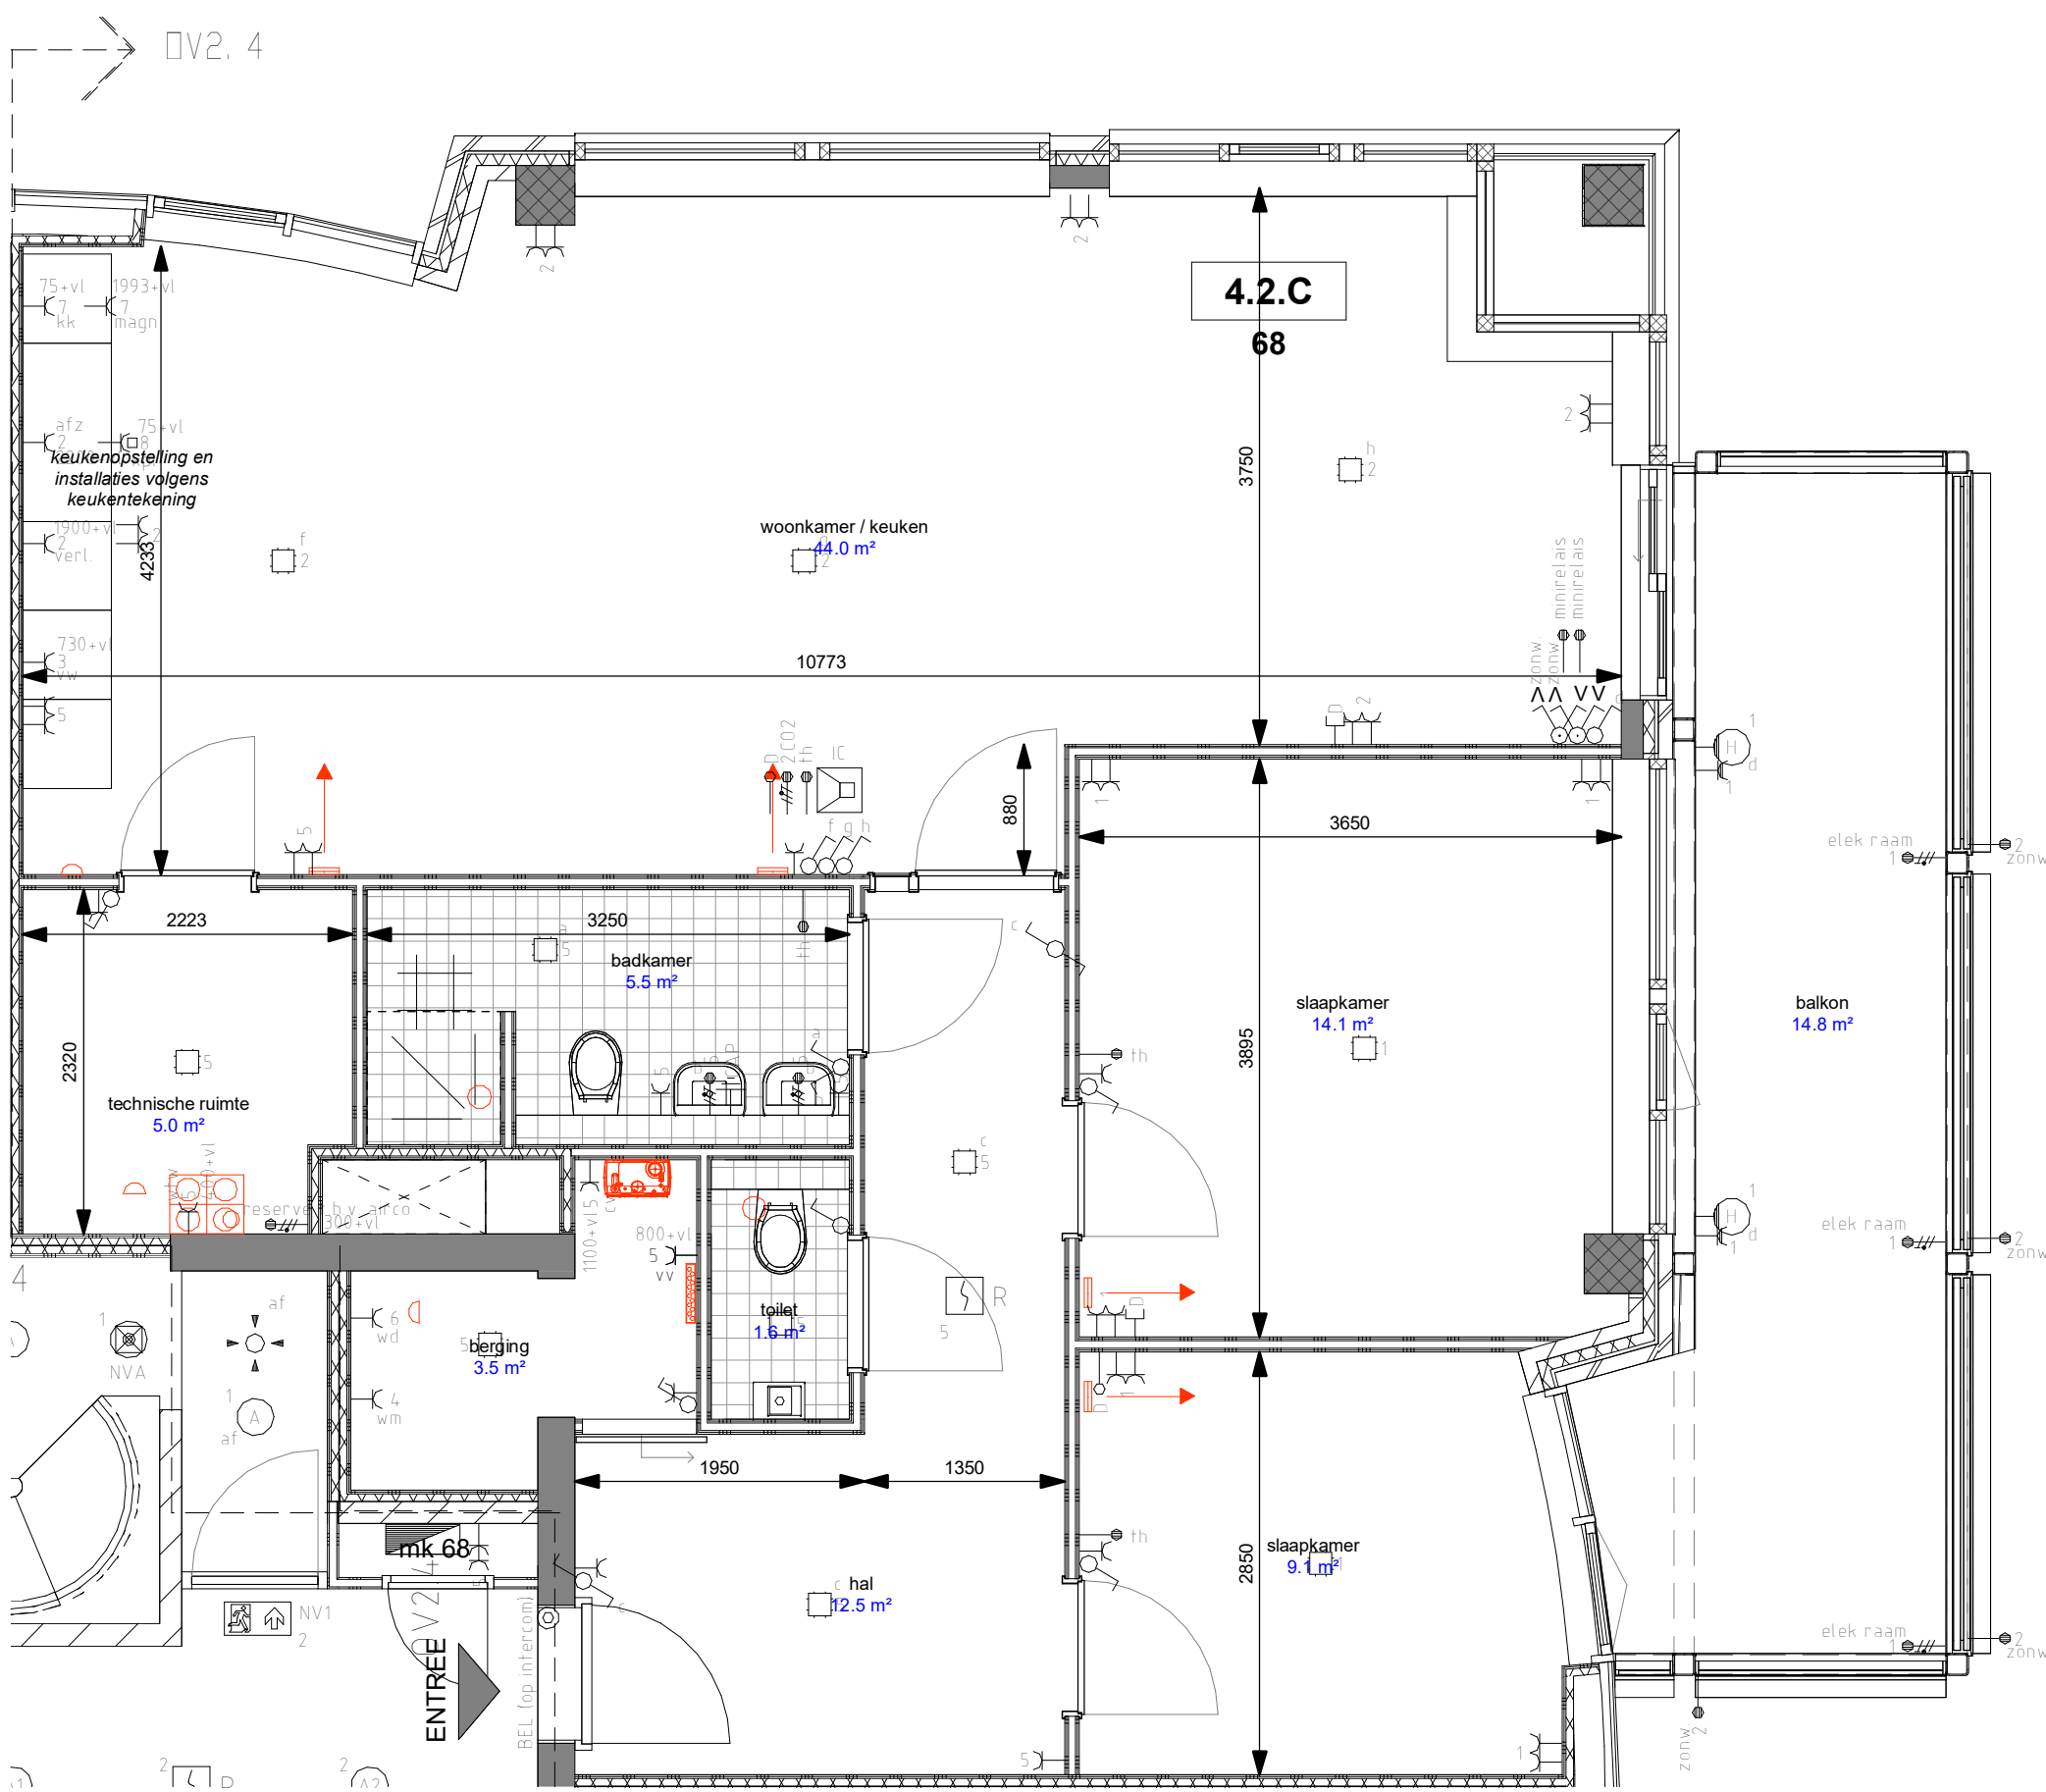


2e verdieping

Renvooi elektrische installatie



	Verdelinrichting
	Aardmat
	Centraal aardpunt
	wandcontactdoos enkelvoudig tegen plafond
	wandcontactdoos enkelvoudig
	wandcontactdoos tweevoudig
	Aansluitpunt 230V
	Aansluitpunt
	Aansluitpunt thermostaat
	Aansluitpunt CO2 sensor
	wandcontactdoos perilex
	Kracht wandcontactdoos
	Enkelpolige schakelaar
	Wisselschakelaar
	Seriewisselschakelaar
	Zonweringsschakelaar
	Aanwezigheidssensor
	Data aansluiting enkelvoudig tegen plafond
	Data aansluiting enkelvoudig
	Data aansluiting tweevoudig
	Patchkast
	Armatuur
	Wandarmatuur
	Armatuur
	Noodverlichting
	Vluchtwegsignalering
	Vluchtwegsignalering
	Elektrische sluitplaat Levering en montage door Bots
	Kaartlezer
	Intercom binnenpost
	Intercom buitenpost
	Rookmelder 230V

Wandcontactdozen 300+vl
Wandcontactdozen (in gangen) 300+vl
Data aansluitingen 300+vl
Schakelaars 1050+vl
Thermostaat 1500+vl
Intercom binnenpost 1500+vl
Intercom buitenpost afstemmen op poort / deur
Buiten armaturen 2000+vl , op balkons 1800+vl
CO2 sensor 230V aansluiting afwerken in inbouwdoos
Thermostaat woonkamer 4x0,8 naar VV
Thermostaat slaapkamers en badkamer 4x0,8 naar VV


RENVOOI ALGEMEEN

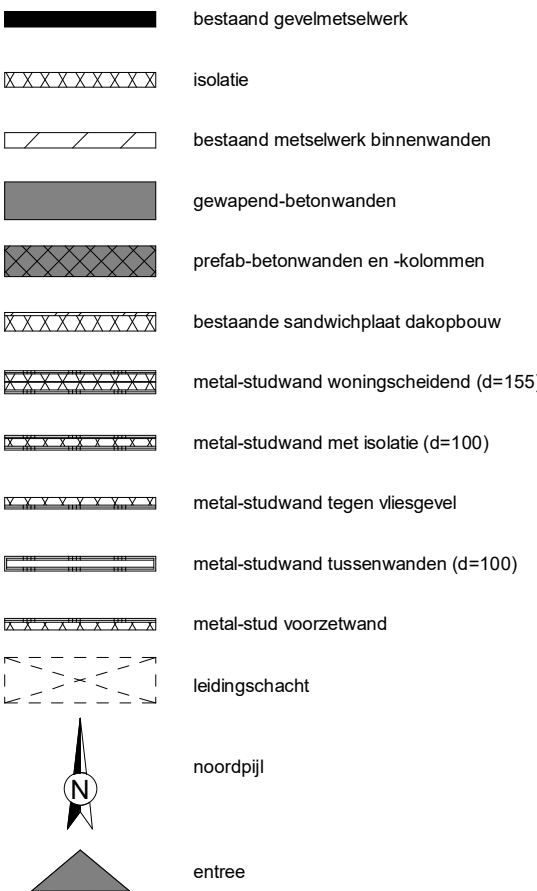


schaduw op de gevels geven geen beeld van de werkelijkheid maar zijn alleen bedoeld voor dieptewerking

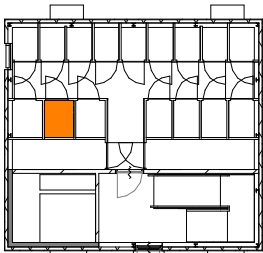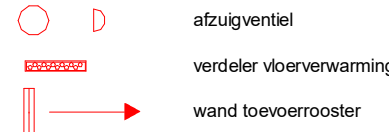

berging

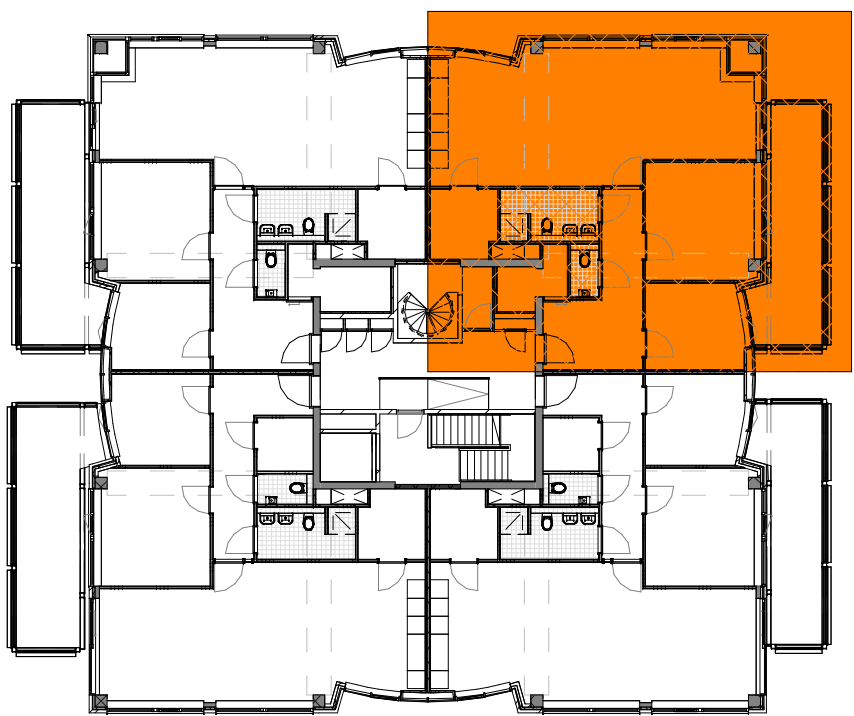

Woning 4.2.C	
woning	GO
woning 4.2.C	99.5 m²

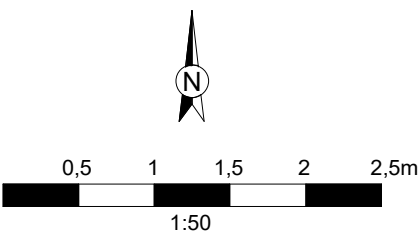

project Centre Ville
Binnen Parallelweg te Helmond

opdrachtgever Parallel Helmond BV
Binnen Parallelweg 66 - 5701 PH Helmond

onderwerp verhuurtekening
woning 4.2.C

wijz. A 03-06-2021

projectnr 204100
datum 31-05-2021

schaal
getekend bws
formaat A1
tekening

403-4.2.C